



Proposition d'avant-projet de
Schéma de Développement Communal
de la commune d'Aywaille

Phase I
Carte n°10
Cadre bâti et paysager

Vu pour être annexé à la délibération du Conseil communal
du20.....
adoptant l'avant-projet de SDC

Par le Collège communal
La Directrice générale Le Bourgmestre
HENROTTIN Nathalie CARPENTIER Thierry

Auteur de projet



Rue Hullos 65
4000 Liège
info@sens.be

Mandatitaire
(Maud BLAFFART)

LÉGENDE

Trame bâtie

- 1. Centre semi-urbain ancien
- 2. Centre rural ancien
- 3. Semi-continu d'extension
- 3. Semi-continu d'extension - Qualité
- 4. Semi-continu récent
- 5. Bâti ancien isolé
- 5. Bâti ancien isolé - Château
- 6. Pavillonnaire en ruban
- 7. Pavillonnaire en ensemble
- 8. Grand gabarit des ensembles commerciaux et économiques - Dieupart
- 8. Grand gabarit des ensembles commerciaux et économiques - PAE de Harzé
- 8. Grand gabarit des ensembles commerciaux et économiques - Hangar
- 9. Grand gabarit des équipements et services
- 10. Grand gabarit des ensembles collectifs
- 11. Ensemble bâti touristique - Chalets
- 11. Ensemble bâti touristique - Chalets
- Rupture dans la trame bâtie

Patrimoine


- Inventaire du patrimoine immobilier culturel - IPIIC
- Bien classé (monument)
- Bien classé (site)
- Patrimoine exceptionnel

Paysage

- Périmètre d'intérêt paysager du Plan de secteur
- Périmètre d'intérêt paysager ADESA
- Point et ligne remarquable ADESA

Fond de plan

- Massif boisé/arboré
- Agriculture
- Noyau d'habitat
- Plan d'eau
- Bâti
- Parcellaire

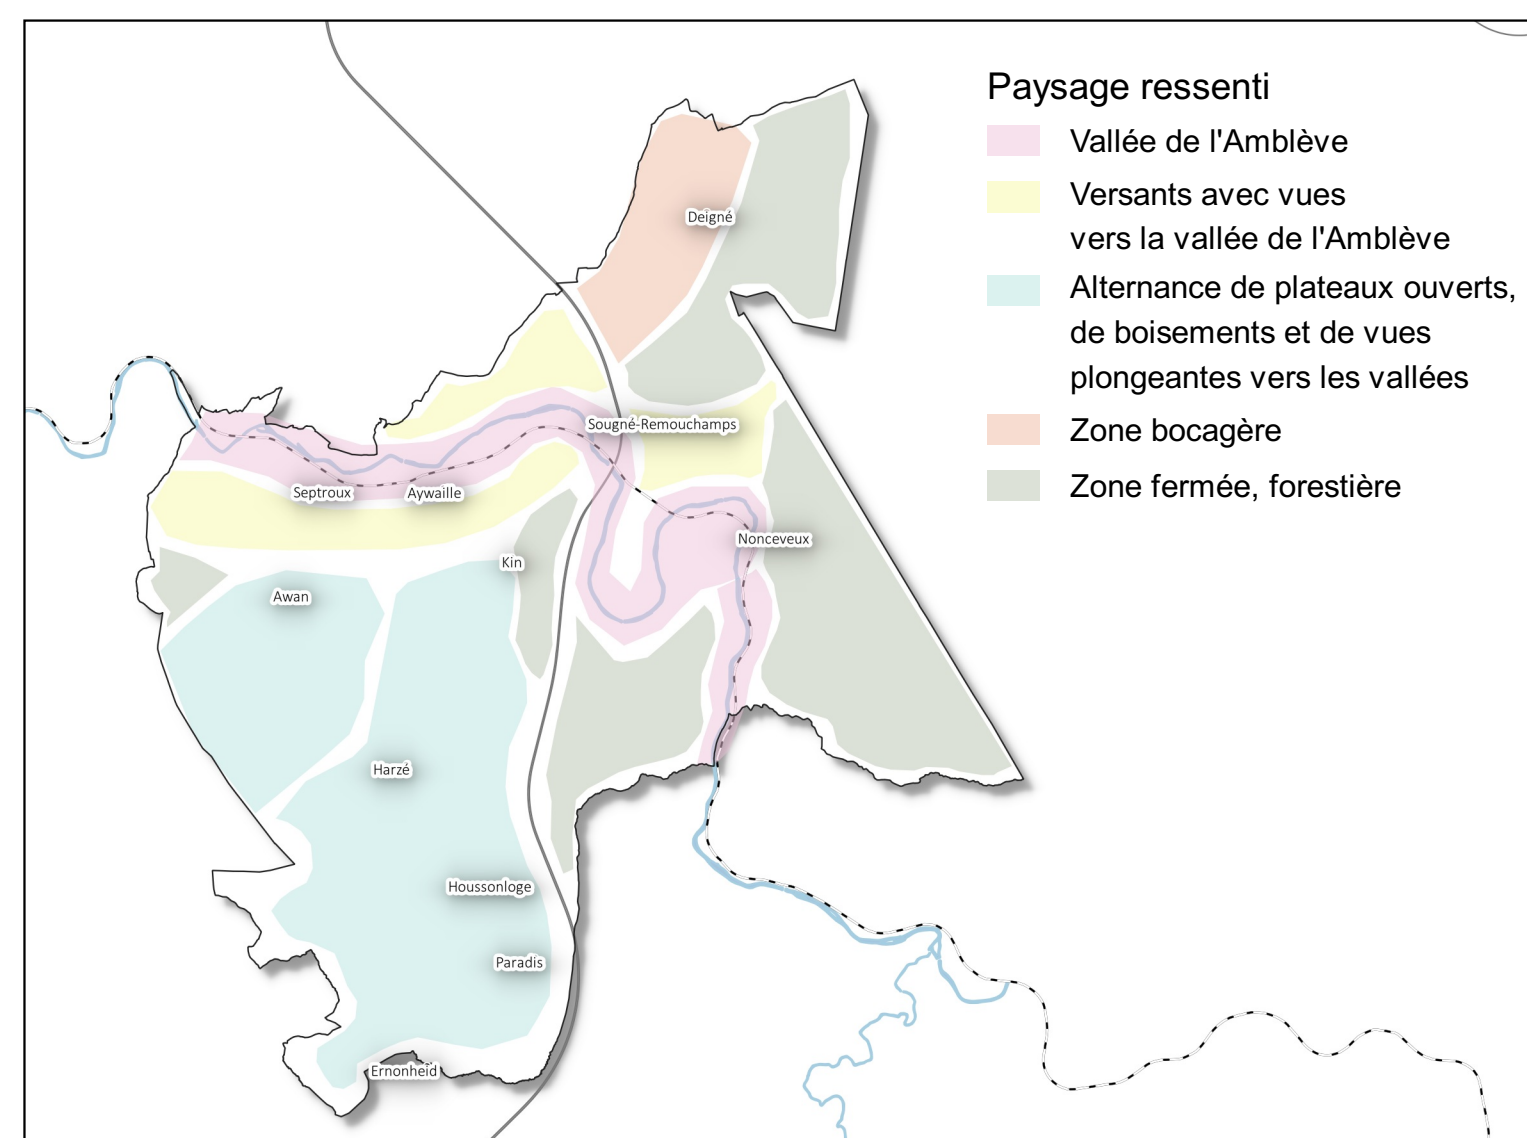

Source des données : SPW 2019
Fond de Plan : Cadastre 01/01/2019

MAÎTRE D'OUVRAGE
COMMUNE DE AYWAILLE
Rue de la Heid 8
4020 Aywaille




AUTEUR DE PROJET
SENS sprl
Rue Hullos 65
4000 Liège
info@sens.be



Date de réalisation : Décembre 2020
Date de modification : Juin 2021

Dimension de la planche : 84 cm x 97 cm

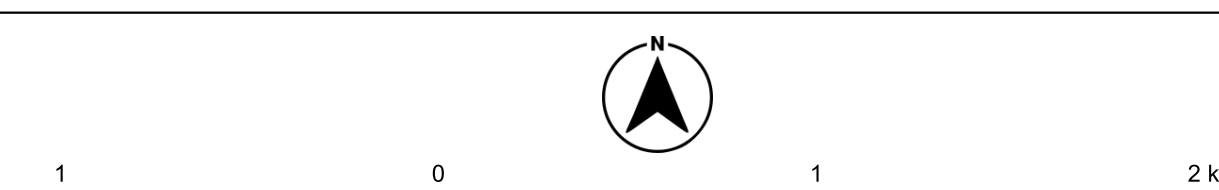

ECHELLE : 1/20.000

Système de coordonnées LAMBERT BELGE 72