



Proposition d'avant-projet de
Schéma de Développement Communal
de la commune d'Aywaille

Phase I
Carte n°13
Potentiel foncier

Vu pour être annexé à la délibération du Conseil communal
du20.....
adoptant l'avant-projet de SDC

Par le Collège communal
La Directrice générale Le Bourgmestre
HENROTTIN Nathalie CARPENTIER Thierry

Auteur de projet



Rue Hullos 65
4000 Liège
info@sens.be

Mandataire
(Maud BLAFFART)

LÉGENDE

Zone d'habitat à caractère rural et zone d'habitat vert

- Disponible
- Potentiellement mutable
- Non-disponible

ZACC

- Disponible
- Non-disponible

Activité économique (mixte, industrielle et dépendance d'extraction)

- Disponible
- Non-disponible

Services publics et équipements communautaires

- Disponible
- Non-disponible

Loisirs

- Disponible
- Non-disponible

Contraintes en surimpressions

- Contraintes liées à l'article D.IV.57 du CoDT
- Pentes >20°
- Autres éléments "bloquants" à l'urbanisation : foncier non-équipé en eau

Fond de plan

- Noyau d'habitat
- Plan d'eau
- Bâti

Source des données : SPW 2019, SPF Finances 2019, Commune d'Aywaille, DNF

Fond de Plan : Cadastre 01/01/2019

MAITRE D'OUVRAGE

COMMUNE DE AYWAILLE
Rue de la Heid 8
4020 Aywaille




AUTEUR DE PROJET

SENS sprl
Rue Hullos 65
4000 Liège
info@sens.be



Date de réalisation : Décembre 2020
Date de modification : Décembre 2021

Dimension de la planche : 84 cm x 97 cm

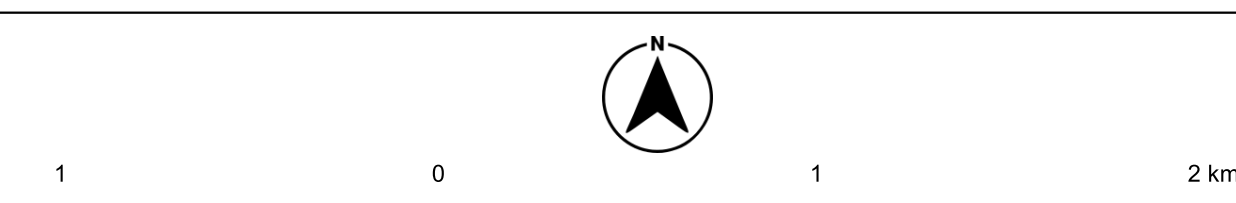

ECHELLE : 1/20.000

Système de coordonnées LAMBERT BELGE 72