



Proposition d'avant-projet de
Schéma de Développement Communal
de la commune d'Aywaille

Phase I
Carte n°02
IGN

Vu pour être annexé à la délibération du Conseil communal
du20.....
adoptant l'avant-projet de SDC



Par le Collège communal
La Directrice générale Le Bourgmestre
HENROTTIN Nathalie CARPENTIER Thierry

Auteur de projet



Rue Hullos 65
4000 Liège
info@sens.be

Mandataire
(Maud BLAFFART)

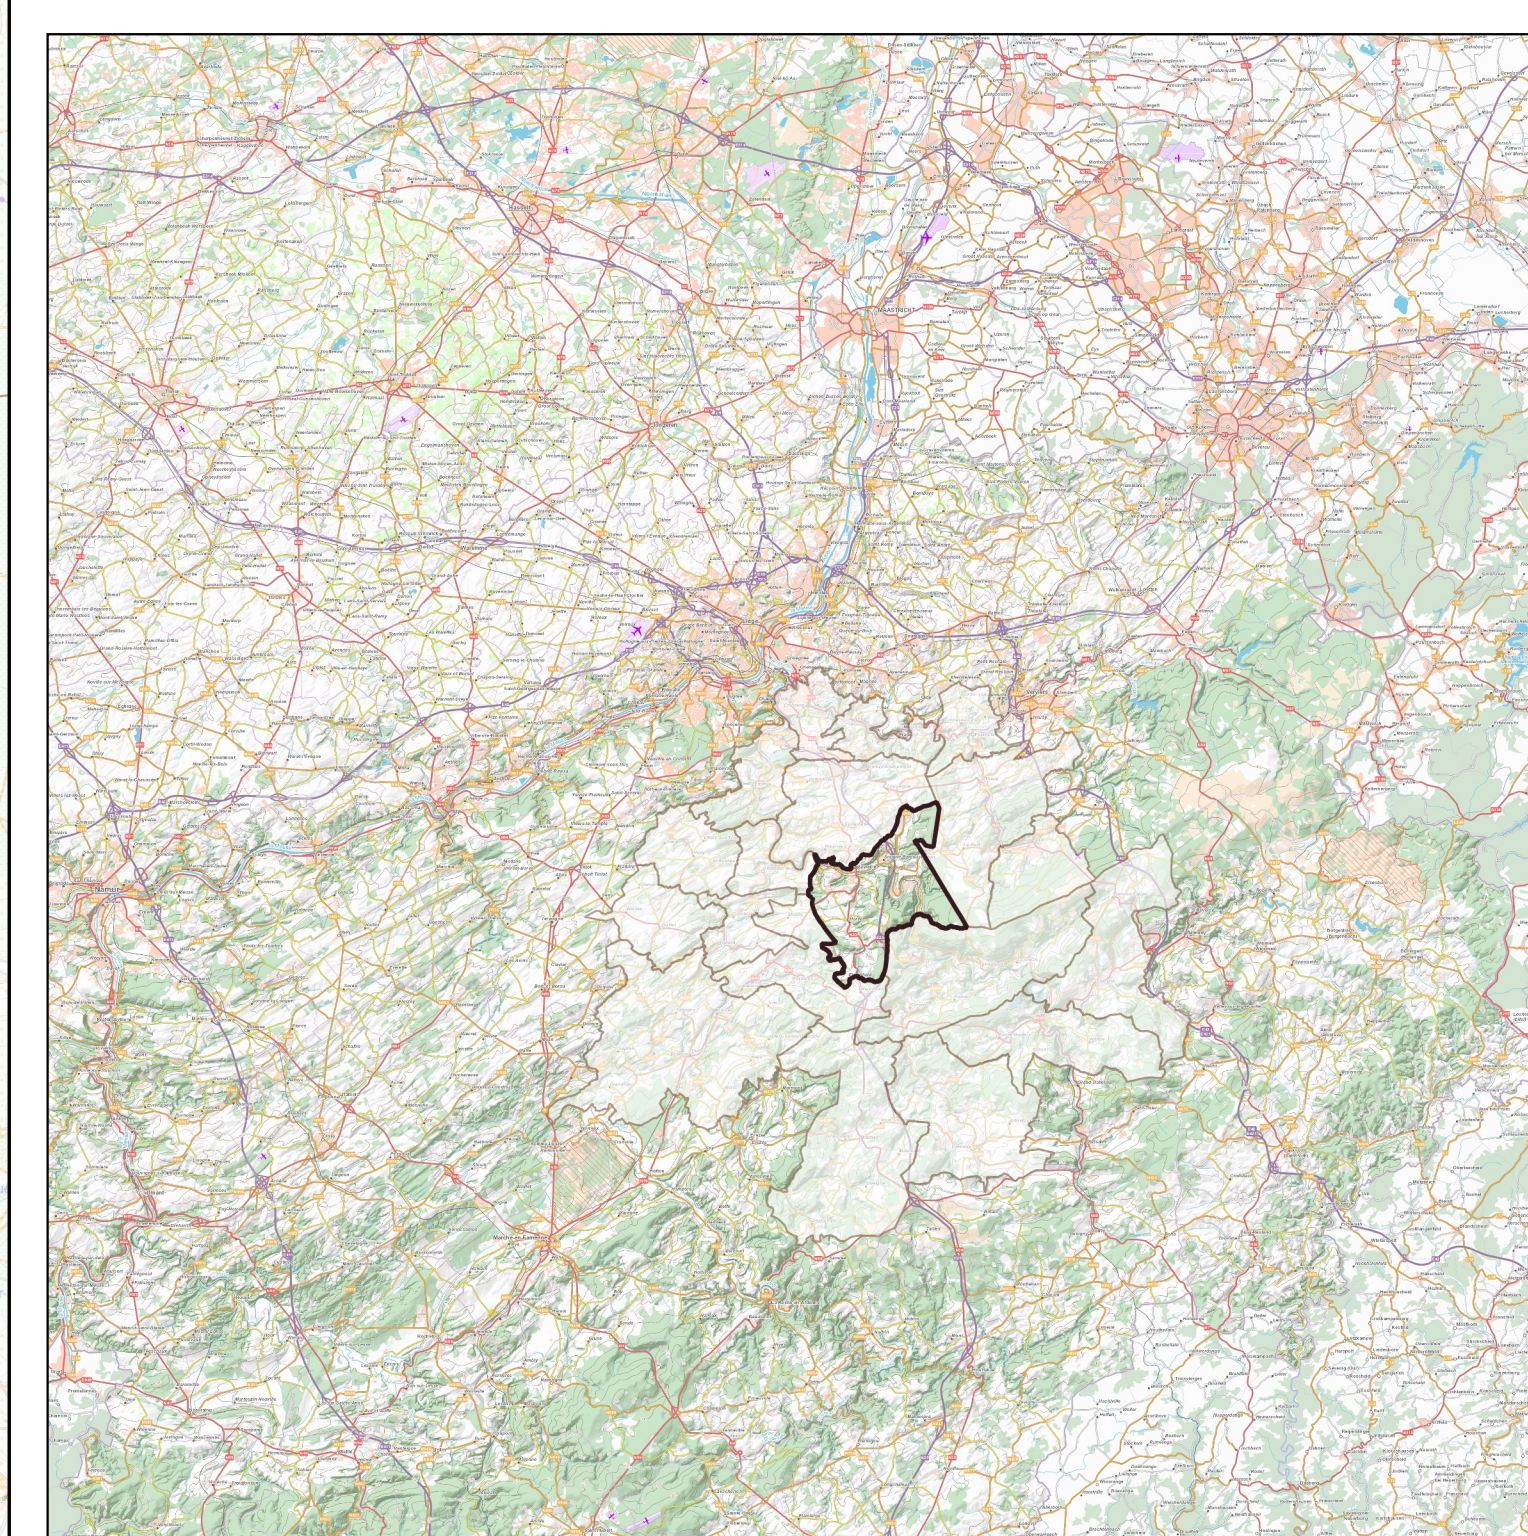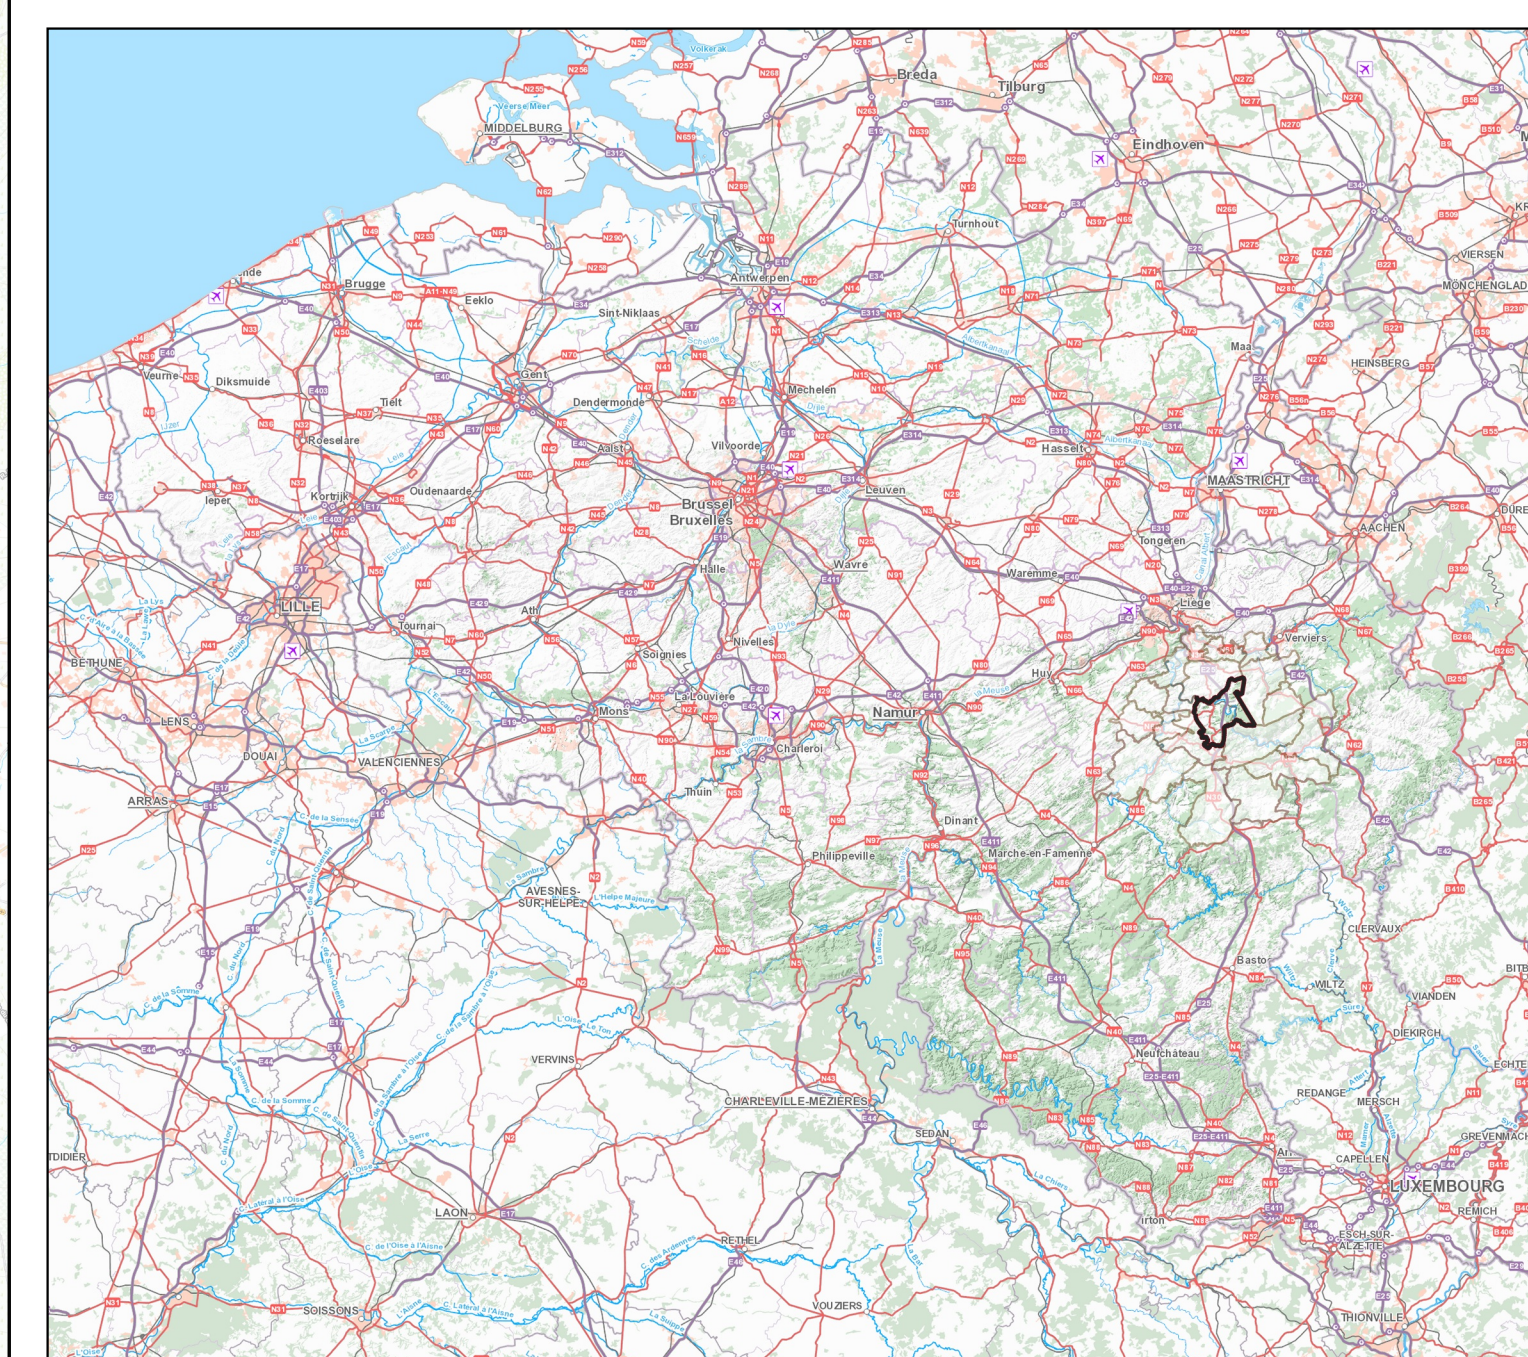

Source des données : SPW 2019

Fond de Plan : Extraits de CartoWeb.be avec l'autorisation de l'IGN C19022 - www.ign.be

MAITRE D'OUVRAGE
COMMUNE DE AYWAILLE
Rue de la Heid 8
4020 Aywaille



AUTEUR DE PROJET
SENS sprl
Rue Hullos 65
4000 Liège
info@sens.be



Date de réalisation : Décembre 2020
Date de modification : ...

Dimension de la planche : 84 cm x 97 cm



1 0 1 2 km

ECHELLE : 1/20.000

Système de coordonnées LAMBERT BELGE 72