



Proposition d'avant-projet de
Schéma de Développement Communal
de la commune d'Aywaille

Phase I
Carte n°04
Plan de secteur

Vu pour être annexé à la délibération du Conseil communal
du20.....
adoptant l'avant-projet de SDC

Par le Collège communal
La Directrice générale Le Bourgmestre
HENROTTIN Nathalie CARPENTIER Thierry



Auteur de projet



Rue Hullos 65
4000 Liège
info@sens.be

Mandatitaire
(Maud BLAFFART)

- | | |
|------------------------------------------------|--------------------------------------------------------|
| Affectations | Infrastructures |
| Habitat à caractère rural | Autoroute existante |
| Loisirs | Route de liaison |
| Activité économique mixte | Canalisation existante |
| Dépendance d'extraction | Ligne HT existante |
| Activité économique industrielle | Ligne existante |
| Services publics et équipements communautaires | Autres périmètres |
| Aménagement communal concerté | Périmètre d'intérêt paysager |
| Forestière | Périmètre d'intérêt culturel, historique et esthétique |
| Agricole | |
| Espaces verts | |
| Naturelle | |
| Parc | |
| Plan d'eau | |
| Non affecté ("zone blanche") | |

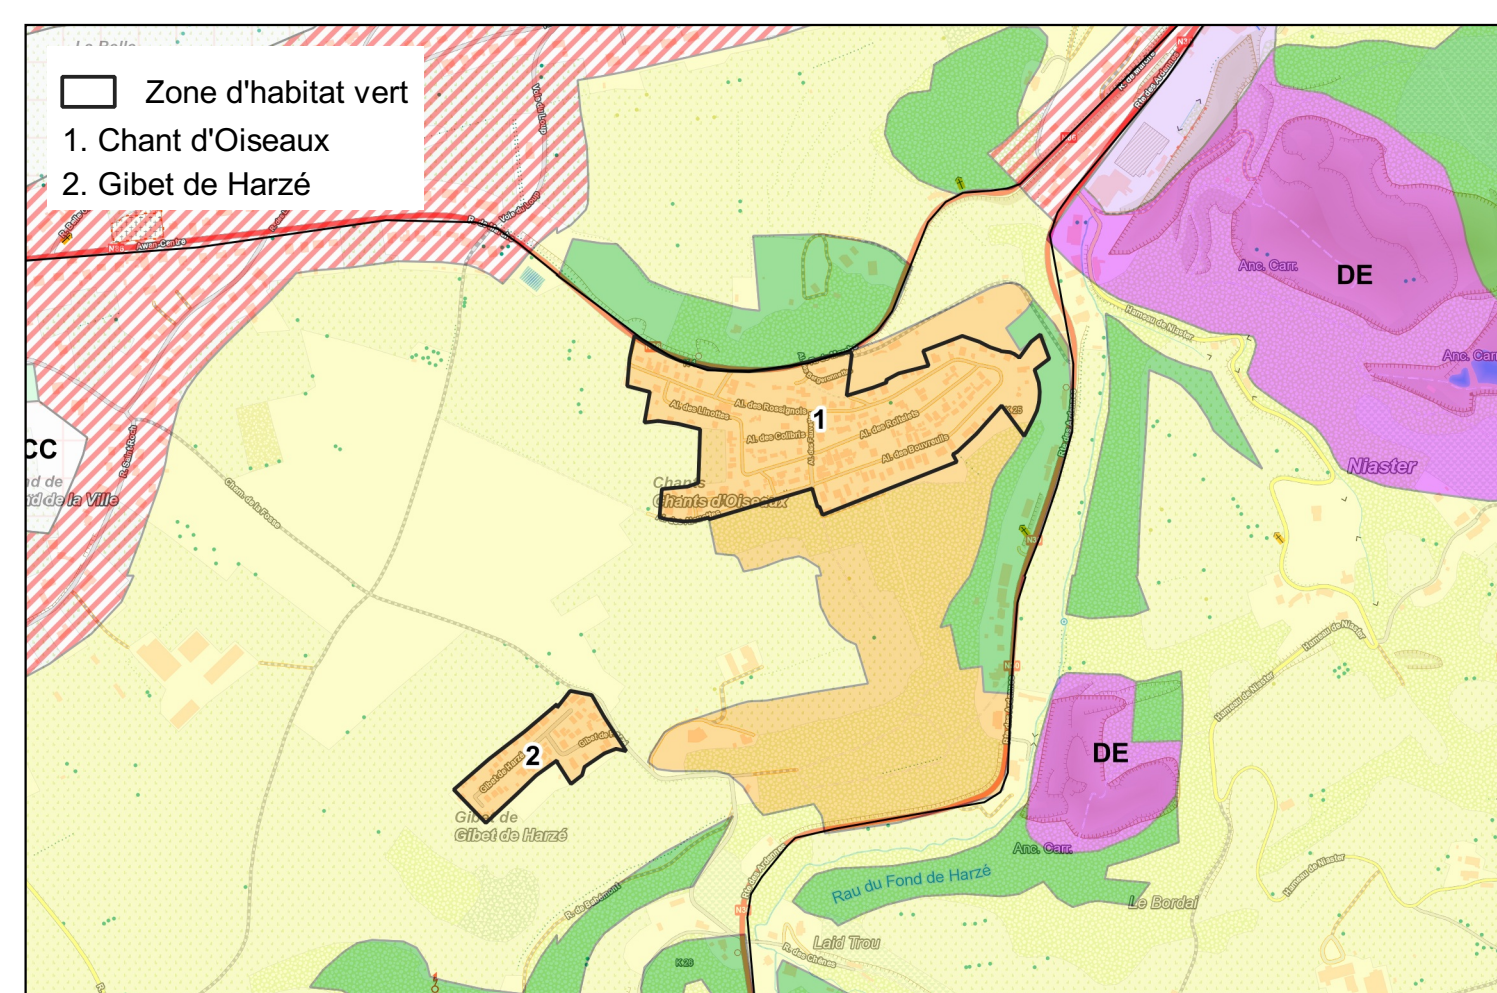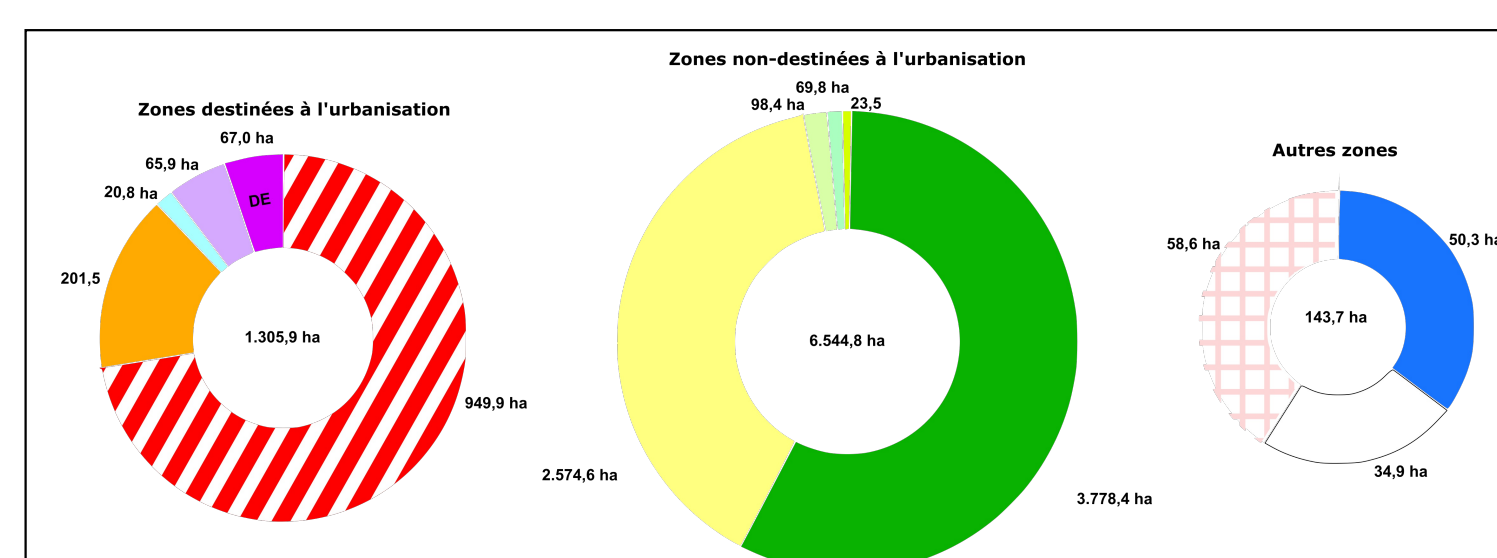

Source des données : SPW 2019
Fond de Plan : Extraits de CartoWeb.be avec l'autorisation de l'IGN C19022 - www.ign.be

MAITRE D'OUVRAGE
COMMUNE DE AYWAILLE
Rue de la Heid 8
4020 Aywaille



AUTEUR DE PROJET
SENS sprl
Rue Hullos 65
4000 Liège
info@sens.be



Date de réalisation : Décembre 2020
Date de modification : ...

Dimension de la planche : 84 cm x 97 cm



1 0 1 2 km

ECHELLE : 1/20.000

Système de coordonnées LAMBERT BELGE 72